

**ELABORATO PLANIMETRICO**

Compilato da:  
Rubin Massimo

Iscritto all'albo:  
Geometri

Prov. Monza E Brianza N. 629

**Agenzia delle Entrate  
CATASTO FABBRICATI  
Ufficio Provinciale di  
Como**

Comune di Como

Sezione: CAM Foglio: 7 Particella: 3729

Protocollo n. del

Tipo Mappale n. del

Dimostrazione grafica dei subalterni

Scala 1 : 500

Mapp. 1767

Mapp. 2357

Mapp. 2366


1

Mapp. 2567

2 3 4

1

VIA NAPOLEONA

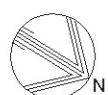


**Agenzia delle Entrate  
CATASTO FABBRICATI  
Ufficio Provinciale di  
Como**

Dichiarazione protocollo n. **del**  
Planimetria di u.i.u. in Comune di Como  
Via Napoleona **civ. 40**

Identificativi Catastali: Sezione: CAM Foglio: 7 Particella: 3729 Subalterno: 2	Compilata da: Rubin Massimo Iscritto all'albo: Geometri Prov. Monza E Brianza N. 629
---	--

Scheda n. 1 Scala 1:200

**PIANO TERRA H. 2.70**

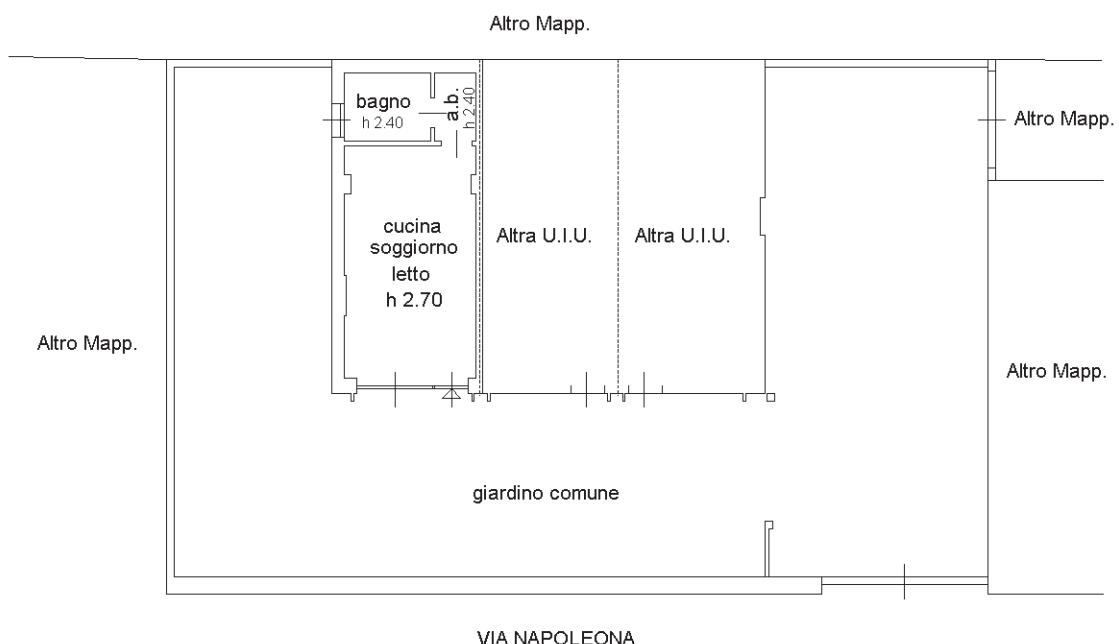


**Agenzia delle Entrate  
CATASTO FABBRICATI  
Ufficio Provinciale di  
Como**

Dichiarazione protocollo n.	del
Planimetria di u.i.u. in Comune di Como	
Via Napoleona	civ. 40
Identificativi Catastali:	Compilata da:
Sezione: CAM	Rubin Massimo
Foglio: 7	Iscritto all'albo:
Particella: 3729	Geometri
Subalterno: 3	Prov. Monza E Brianza N. 629

Scheda n. 1 Scala 1:200

## PIANO TERRA H. 2.70

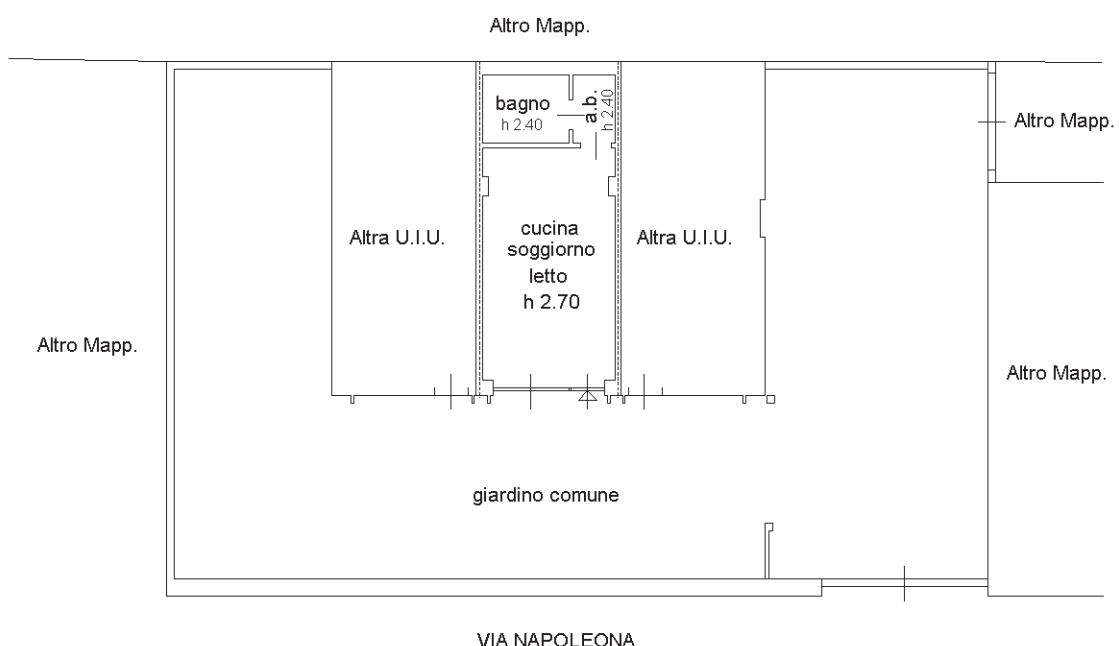

**Agenzia delle Entrate  
CATASTO FABBRICATI  
Ufficio Provinciale di  
Como**

Dichiarazione protocollo n.	del
Planimetria di u.i.u. in Comune di Como	
Via Napoleona	civ. 40
Identificativi Catastali:	Compilata da:
Sezione: CAM	Rubin Massimo
Foglio: 7	Iscritto all'albo:
Particella: 3729	Geometri
Subalterno: 4	Prov. Monza E Brianza N. 629

Scheda n. 1 Scala 1:200

## PIANO TERRA H. 2.70

