


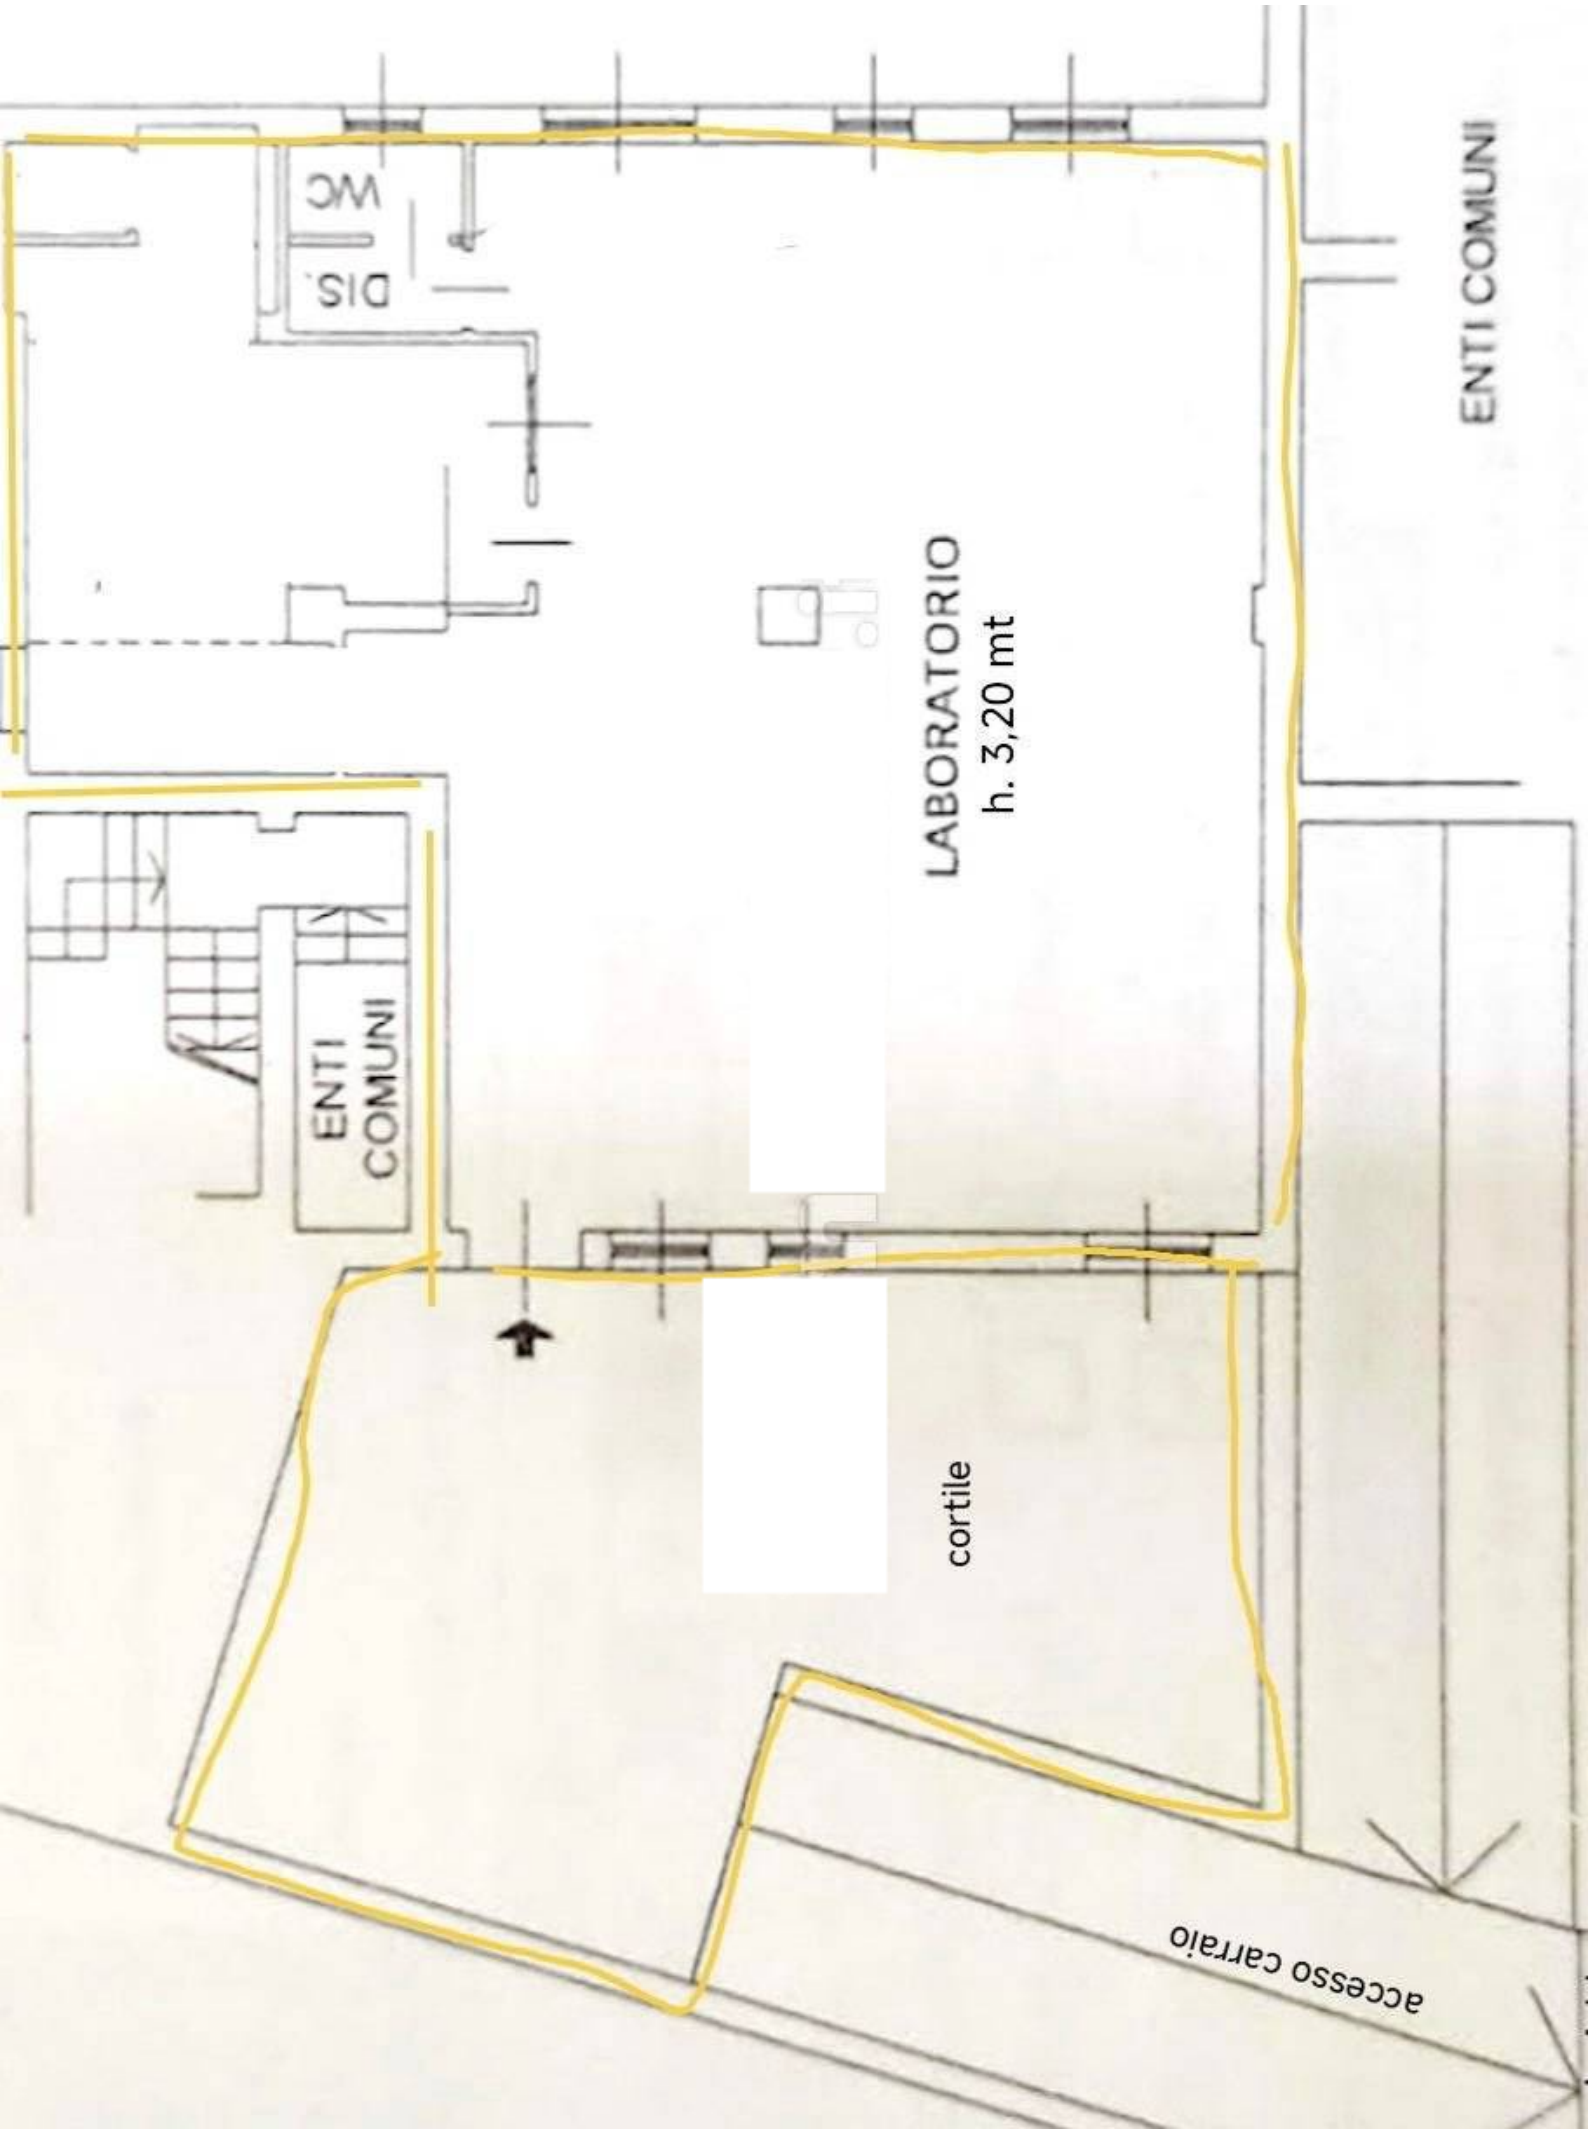

WC
DIS.

LABORATORIO
h. 3,20 mt

ENTRATA
COMUNI

cortile

ENTI COMUNI

accesso carrajo