

**Agenzia delle Entrate  
CATASTO FABBRICATI  
Ufficio Provinciale di  
Milano**

Dichiarazione protocollo n. MI0019068 del 18/01/2023

Comune di Milano

Via Carlo Bellerio

civ. 9

Identificativi Catastali:

Sezione:

Foglio: 41

Particella: 503

Subalterno: 4

Compilata da:

Saleh Saleh Hemdan Hadel

Iscritto all'albo:

Geometri

Prov. Milano

N. 10925


Planimetria

Scheda n. 1

Scala 1:200

PIANO TERRA

H= 2,70m

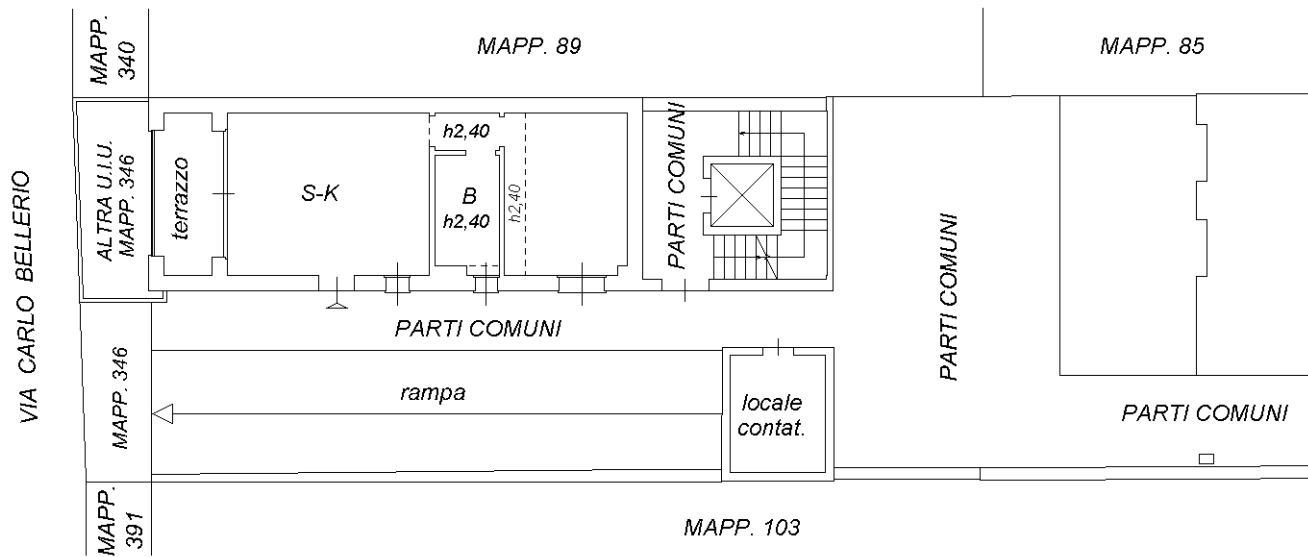

Ultima planimetria in atti